


22,900
19,300
15,700
12,100
8,500
4,900
RASTR

22,896
19,296
16,696
12,096
8,496
4,896
KÁMEN

BROUŠENÁ HRANA
PROFIL Č.2

OK MONT
PLO1.02a

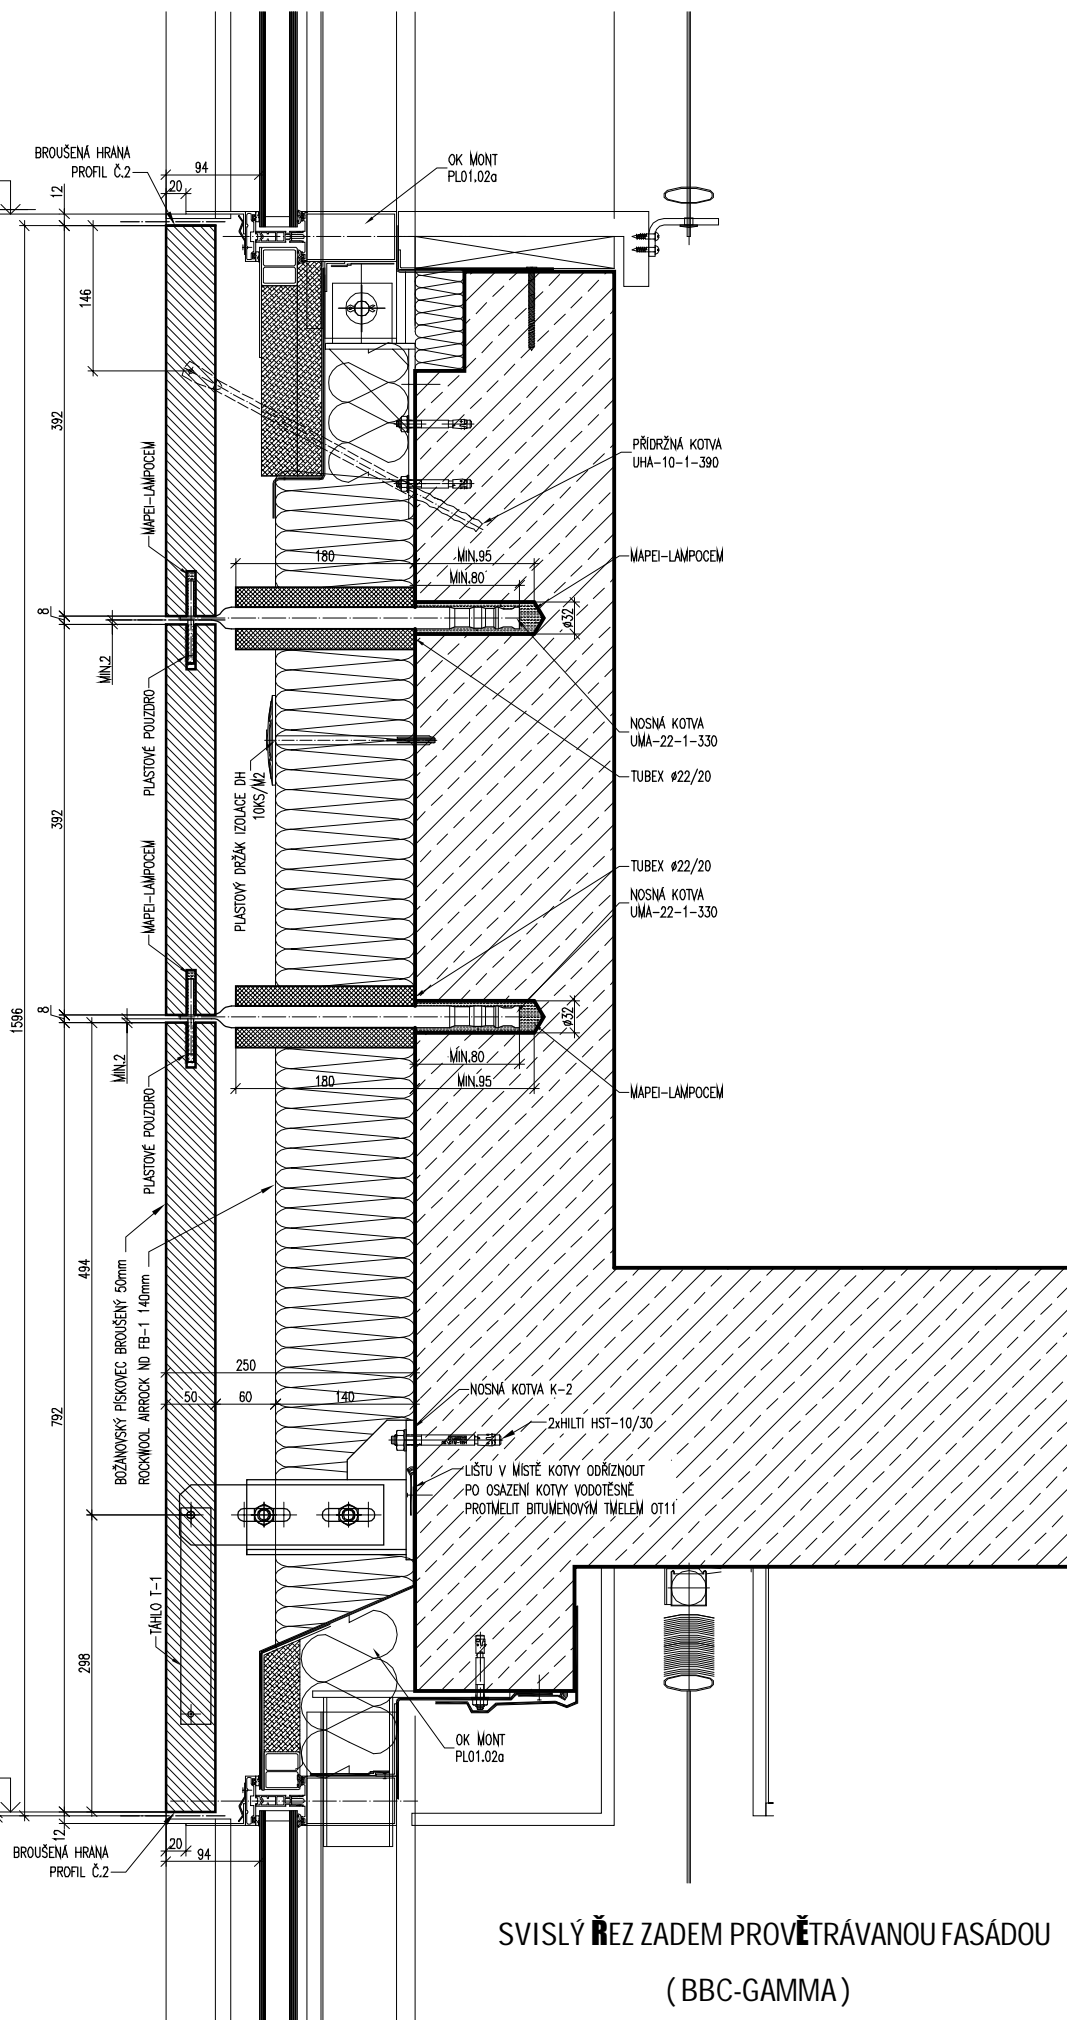

PŘÍDRŽNÁ KOTVA
UHA-10-1-390

MAPEI-LAMPOCEM

NOSNÁ KOTVA
UMA-22-1-330

TUBEX Ø22/20

TUBEX Ø22/20

NOSNÁ KOTVA
UMA-22-1-330

MAPEI-LAMPOCEM

SVISLÝ ŘEZ ZADEM PROVĚTRÁVANOU FASÁDOU
(BBC-GAMMA)